


【据付図(標準)】

KH8N-3

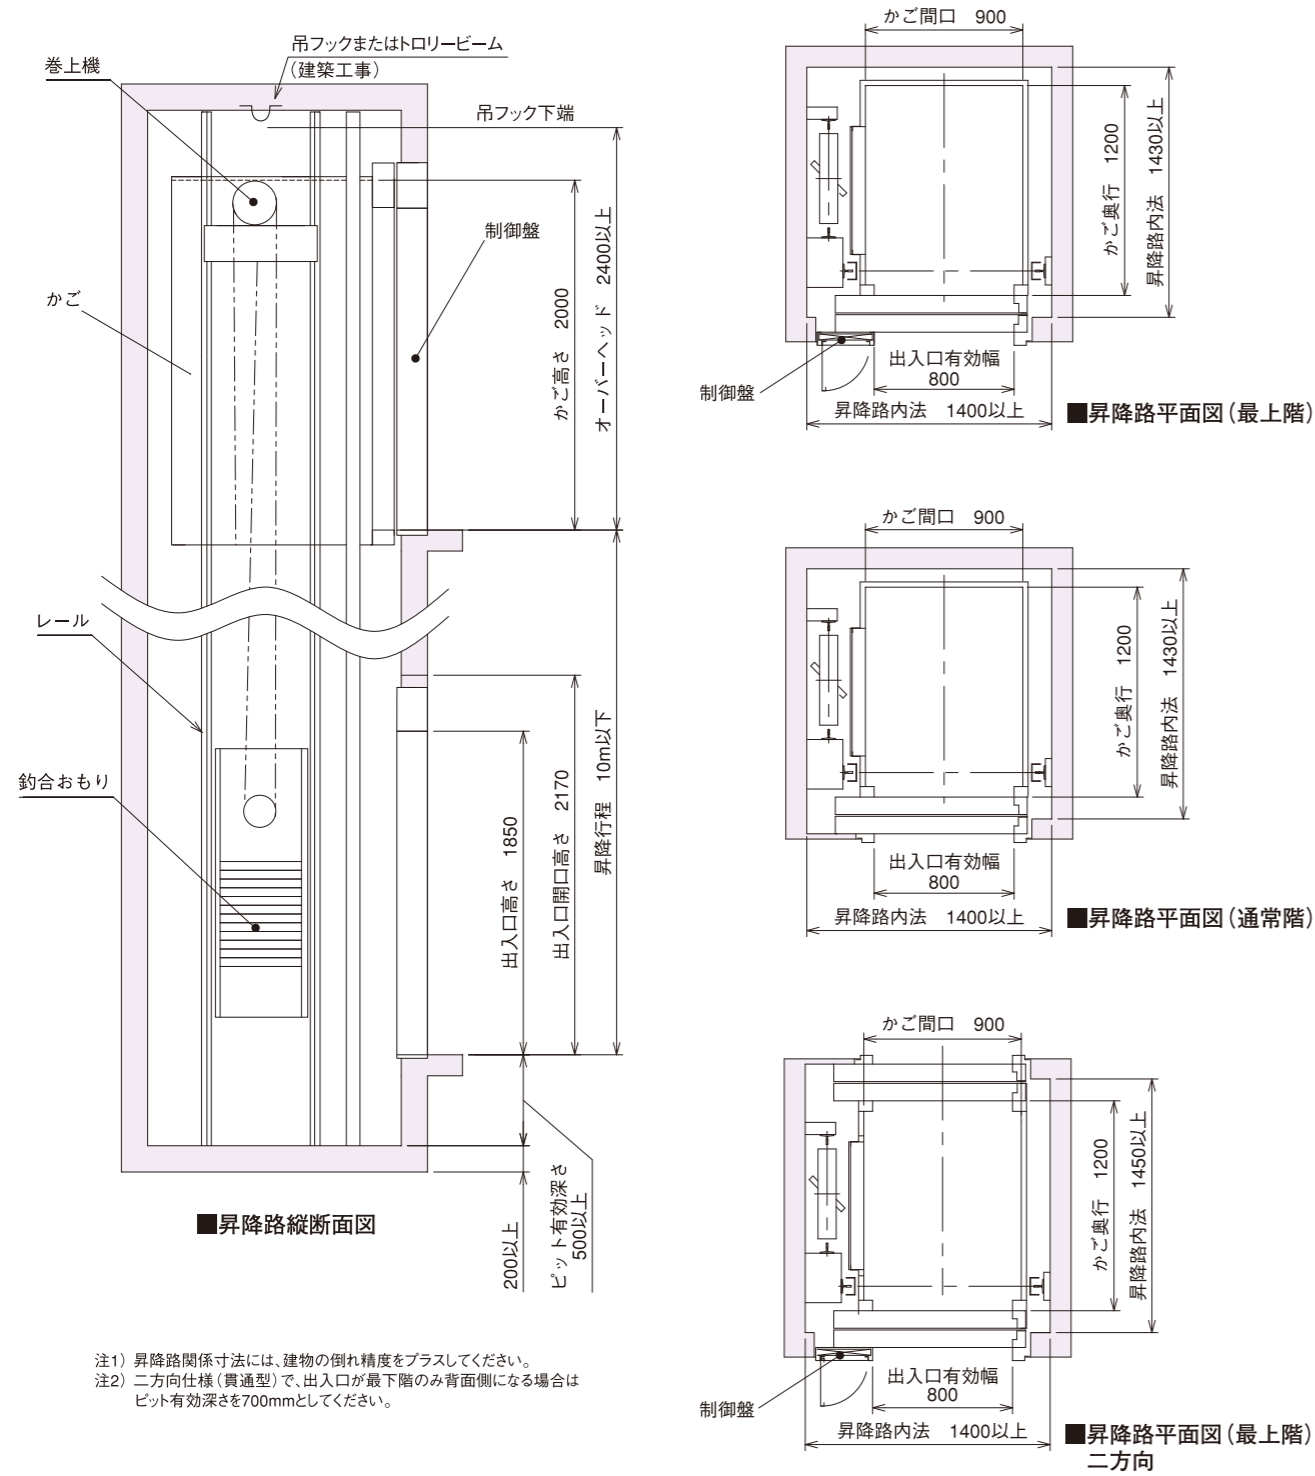


■【3人乗り】

型式		KH8N-3		電源	単相100V、単相200V (50/60Hz)
用途	個人住宅用(車いす併用型)			モーター容量	1.0kW
定員(積載質量)	3名(200kg)			定格速度	25m/min
かご寸法	間口900mm×奥行1200mm×高さ2000mm			制御方式	インバータ制御方式
出入口寸法	間口800mm×高さ1850mm			安全装置	戸開走行保護装置、ドアスイッチ、ドアインターロック、停止スイッチ、リミットスイッチ、落下防止装置、緩衝器、連絡ブザー(バックアップ電源付)、停電灯、停電時自動着床装置、地震時管制装置(昇降行程7m超えの場合)他
扉	電動3枚戸片引き式(窓付)、開時自動・閉時押しボタン式				
出入口	一方向	二方向		オプション	半自立式専用鋼製鉄塔付、各階個別OFF機能、網入りガラス仕様、自動扉仕様、パーキングスイッチ、かご内ミラー、はかり装置、指定階帰着機能、換気扇、インターホン(バックアップ電源付)、電話機(モジュラージャックは標準装備)、地震時管制装置(昇降行程7m以下の場合)他
必要昇降路内法	間口1400mm以上×奥行1430mm以上		間口1400mm以上×奥行1450mm以上		
昇降行程	最大10m(最大4ヶ所停止)				

※水平荷重は建築物に依存します。 ※防火関連事項及び二方向口につきましては、弊社営業担当にご相談ください。

KH8N-2

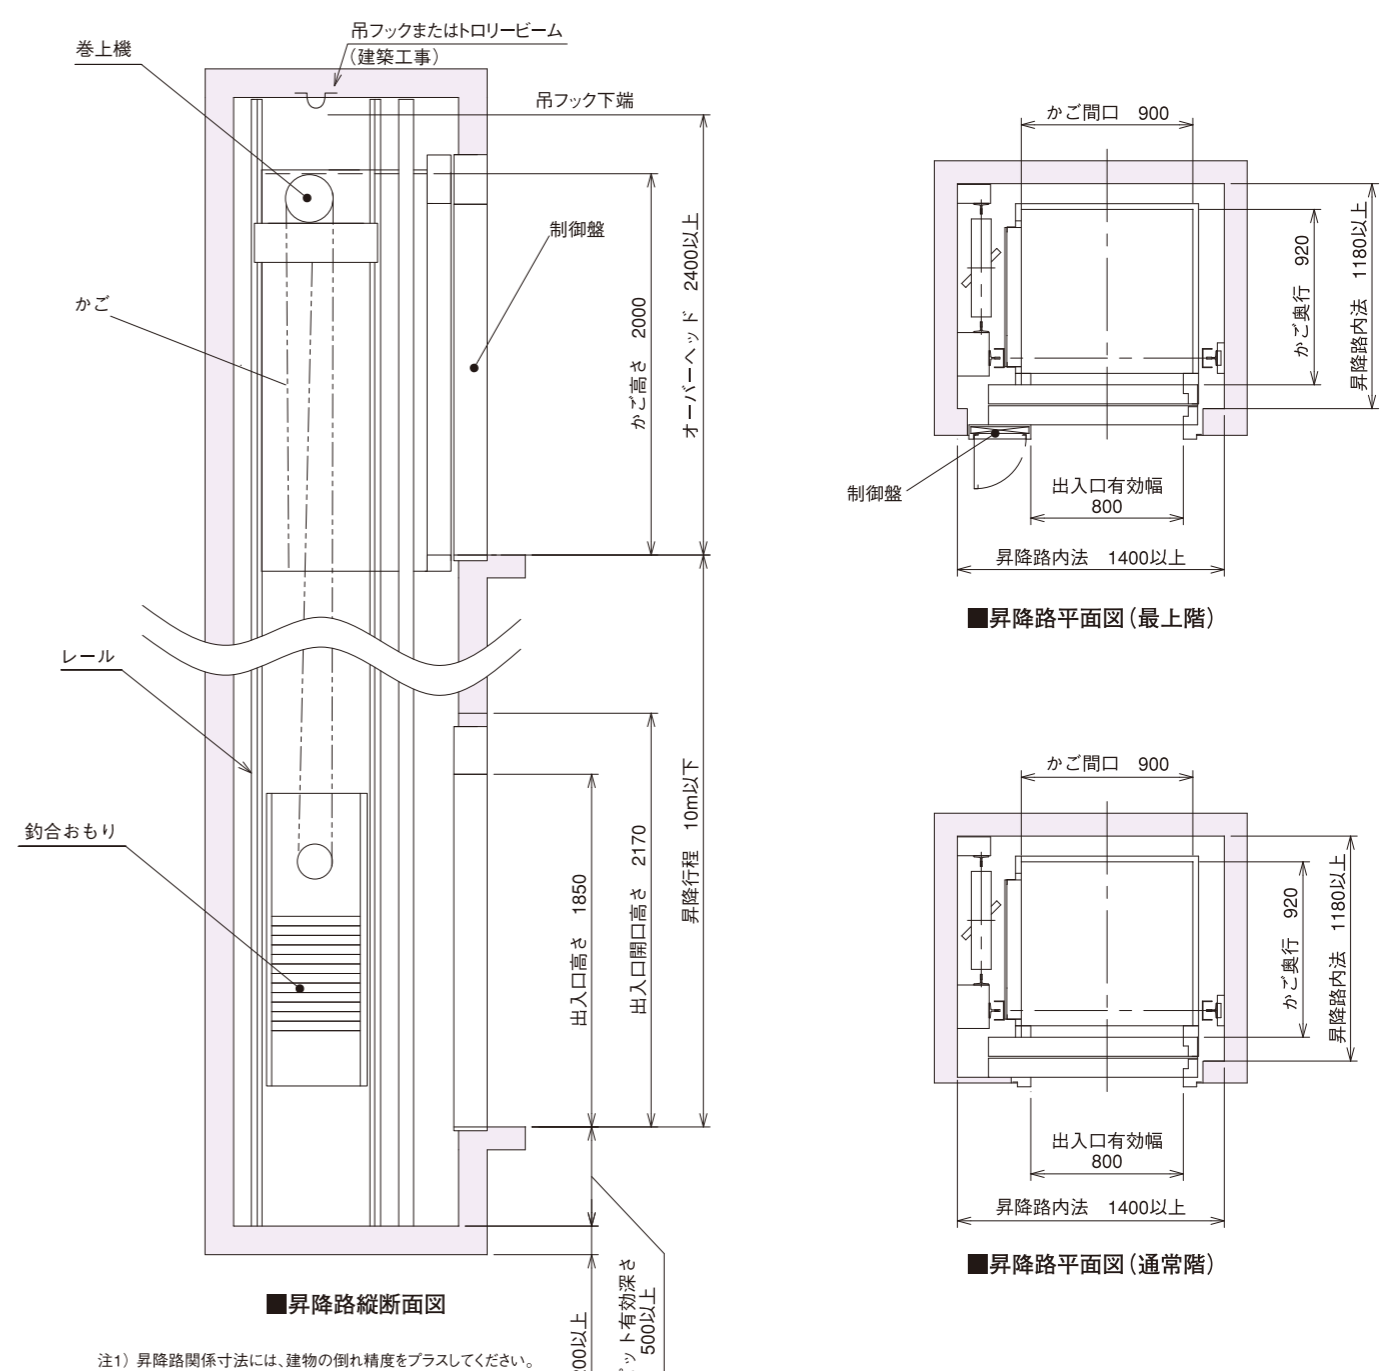

■【2人乗り】

型式		KH8N-2		電源	単相100V、単相200V (50/60Hz)
用途	個人住宅用			モーター容量	1.0kW
定員(積載質量)	2名(150kg)			定格速度	25m/min
かご寸法	間口900mm×奥行920mm×高さ2000mm			制御方式	インバータ制御方式
出入口寸法	間口800mm×高さ1850mm			安全装置	戸開走行保護装置、ドアスイッチ、ドアインターロック、停止スイッチ、リミットスイッチ、落下防止装置、緩衝器、連絡ブザー(バックアップ電源付)、停電灯、停電時自動着床装置、地震時管制装置(昇降行程7m超えの場合)他
扉	電動3枚戸片引き式(窓付)、開時自動・閉時押しボタン式				
出入口	一方向				
必要昇降路内法	間口1400mm以上×奥行1180mm以上		オプション		
昇降行程	最大10m(最大4ヶ所停止)				

※水平荷重は建築物に依存します。 ※防火関連事項及び二方向口につきましては、弊社営業担当にご相談ください。