

仕様

■フロアタイプ仕様一覧

機 種		MH16-200、MH16-300、MH16-500
制 御 方 式		インバータ制御
主 電 源		3相交流200V(50/60Hz)
か ご	側板・天板	鋼板、焼付塗装仕上(※)
	床	縞鋼板、焼付塗装仕上(※)
	戸	鋼板、焼付塗装仕上(※)、中央上下開閉(連動式)
	色	ピュアホワイト
出し入れ口	戸	鋼板、焼付塗装仕上(※)、中央上下開閉(手動式、戸開閉保持機構付)
	三方枠	鋼板、焼付塗装仕上(※)
	色	ピュアホワイト、ジェリーオレンジ、ピーチピンク、ベビーブルー
	敷居	山形鋼、焼付塗装仕上(※)

(※)塗装の前処理にジロコニウム化成処理を採用しております 詳細はP.9参照

標準仕様	
安全機能	便利機能
戸開放警告音	カメラ&タッチパネル付ディスプレイ
到着音・音量調整	エラーNo.表示
パーキング機能(テンキーロック式)	メンテナンス情報表示
サービス階切り離し機能(テンキーロック式)	画面設定
かご戸	かご位置表示・戸開放表示
かごゲート異常検知	到着前お知らせ機能
戸開閉保持機能(※)	優先運転モード
出し入れ口ドアロック	他階一斉通報
非常停止ボタン	ハンズフリーインターホン
巻上機空転防止(オーバータイム)	基準階復帰(学習機能)
ドアスイッチ	かご自動戸
自動レベリング	省エネ
全自動戸光センサー(※1)	省エネモード

(注)出し入れ口手動戸仕様のみ対応

■電源設備表

機 種	電動機容量 (kW)	電線太さ(mm²)	電線太さ(mm²)					電源容量		アース線 太さ(mm²)
			2	3.5	5.5	8	14	変圧器(kVA)	一次側NFB(A)	
MH16-200	1.5	電線最大 こう長(m)	31	55	86	125	220	3.0	20	2以上
MH16-300/500	2.2		23	41	65	94	165	4.2	30	

※単独ブレーカーはインバータ対応品(除外工事) ※アースはD種接地工事(除外工事)

■寸法表

機 種	積 載 量	電 動 機 容 量	速 度	関 係 寸 法 (mm)										昇 降 路 関 係 寸 法 (最 小) (mm)						反 力 (kN)		
形 式	kg	kW	m/min (50/60Hz)	か ご				出 入 口		枠 取 付 開 口		枠 外 法		一 方 向		貫 通 二 方 向		直 交 二 方 向		R1	R2	
				記 号	W	D	H	W1	H1	X	Y	W2	H2	A	B	A	B	A	B ^(※1)			
MH16-200	200	1.5	45	3	850	1,150	1,200	850	1,200	950	1,460	900	1,405	1,150	1,320	1,150	1,340				10.0	7.0
				4	900	900	1,200	900	1,200	1,000	1,460	950	1,405	1,200	1,070	1,200	1,090					
				11	900	1,100	1,200	900	1,200	1,000	1,460	950	1,405	1,200	1,270	1,200	1,290					
				5	1,000	1,000	1,200	1,000	1,200	1,100	1,460	1,050	1,405	1,300	1,170	1,300	1,190					
				4	900	900	1,200	850	1,200	950	1,460	900	1,405					1,190	1,130			
				6	950	950	1,200	900	1,200	1,000	1,460	950	1,405					1,240	1,180			
MH16-300	300	2.2	45	3	850	1,150	1,200	850	1,200	950	1,460	900	1,405	1,150	1,320	1,150	1,340				11.5	8.0
				4	900	900	1,200	900	1,200	1,000	1,460	950	1,405	1,200	1,070	1,200	1,090					
				11	900	1,100	1,200	900	1,200	1,000	1,460	950	1,405	1,200	1,270	1,200	1,290					
				5	1,000	1,000	1,200	1,000	1,200	1,100	1,460	1,050	1,405	1,300	1,170	1,300	1,190					
				4	900	900	1,200	850	1,200	950	1,460	900	1,405					1,190	1,130			
				6	950	950	1,200	900	1,200	1,000	1,460	950	1,405					1,240	1,180			
MH16-500	500	2.2	22	7	850	1,150	1,200	850	1,200	950	1,460	900	1,405	1,150	1,320	1,150	1,340				16.5	10.5
				8	900	900	1,200	900	1,200	1,000	1,460	950	1,405	1,200	1,070	1,200	1,090					
				12	900	1,100	1,200	900	1,200	1,000	1,460	950	1,405	1,200	1,270	1,200	1,290					
				9	1,000	1,000	1,200	1,000	1,200	1,100	1,460	1,050	1,405	1,300	1,170	1,300	1,190					
				8	900	900	1,200	850	1,200	950	1,460	900	1,405					1,190	1,130			
				10	950	950	1,200	900	1,200	1,000	1,460	950	1,405					1,240	1,180			


※つり合おもりは横落としとする(後落としの場合は多少異なります) 詳しくは弊社へお問合せください

(※1)直交二方向での1枚押上戸仕様(P32を参照)の場合、昇降路有効奥行(B)の数値が昇降路有効開口(A)の数値と同じになります 詳しくは弊社へお問合せください


■反力は昇降路全高2400mm、昇降路関係寸法(最小)での数値です 詳しくは弊社へお問合せください

※昇降路寸法:昇降路関係寸法には、建物の倒れ精度をプラスしてください

■出し入れ口枠

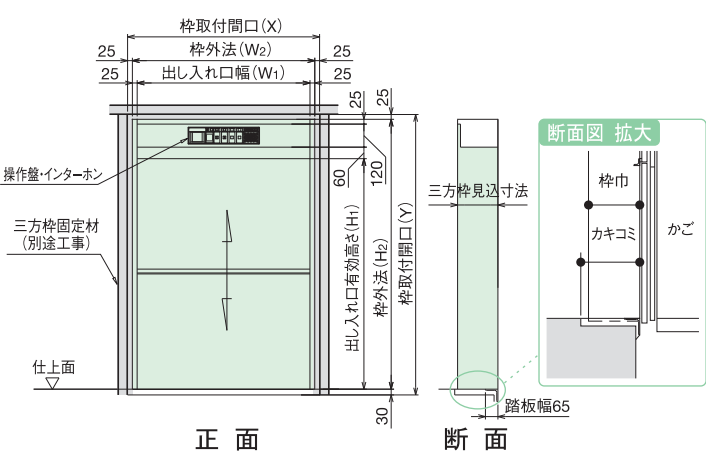

据付図

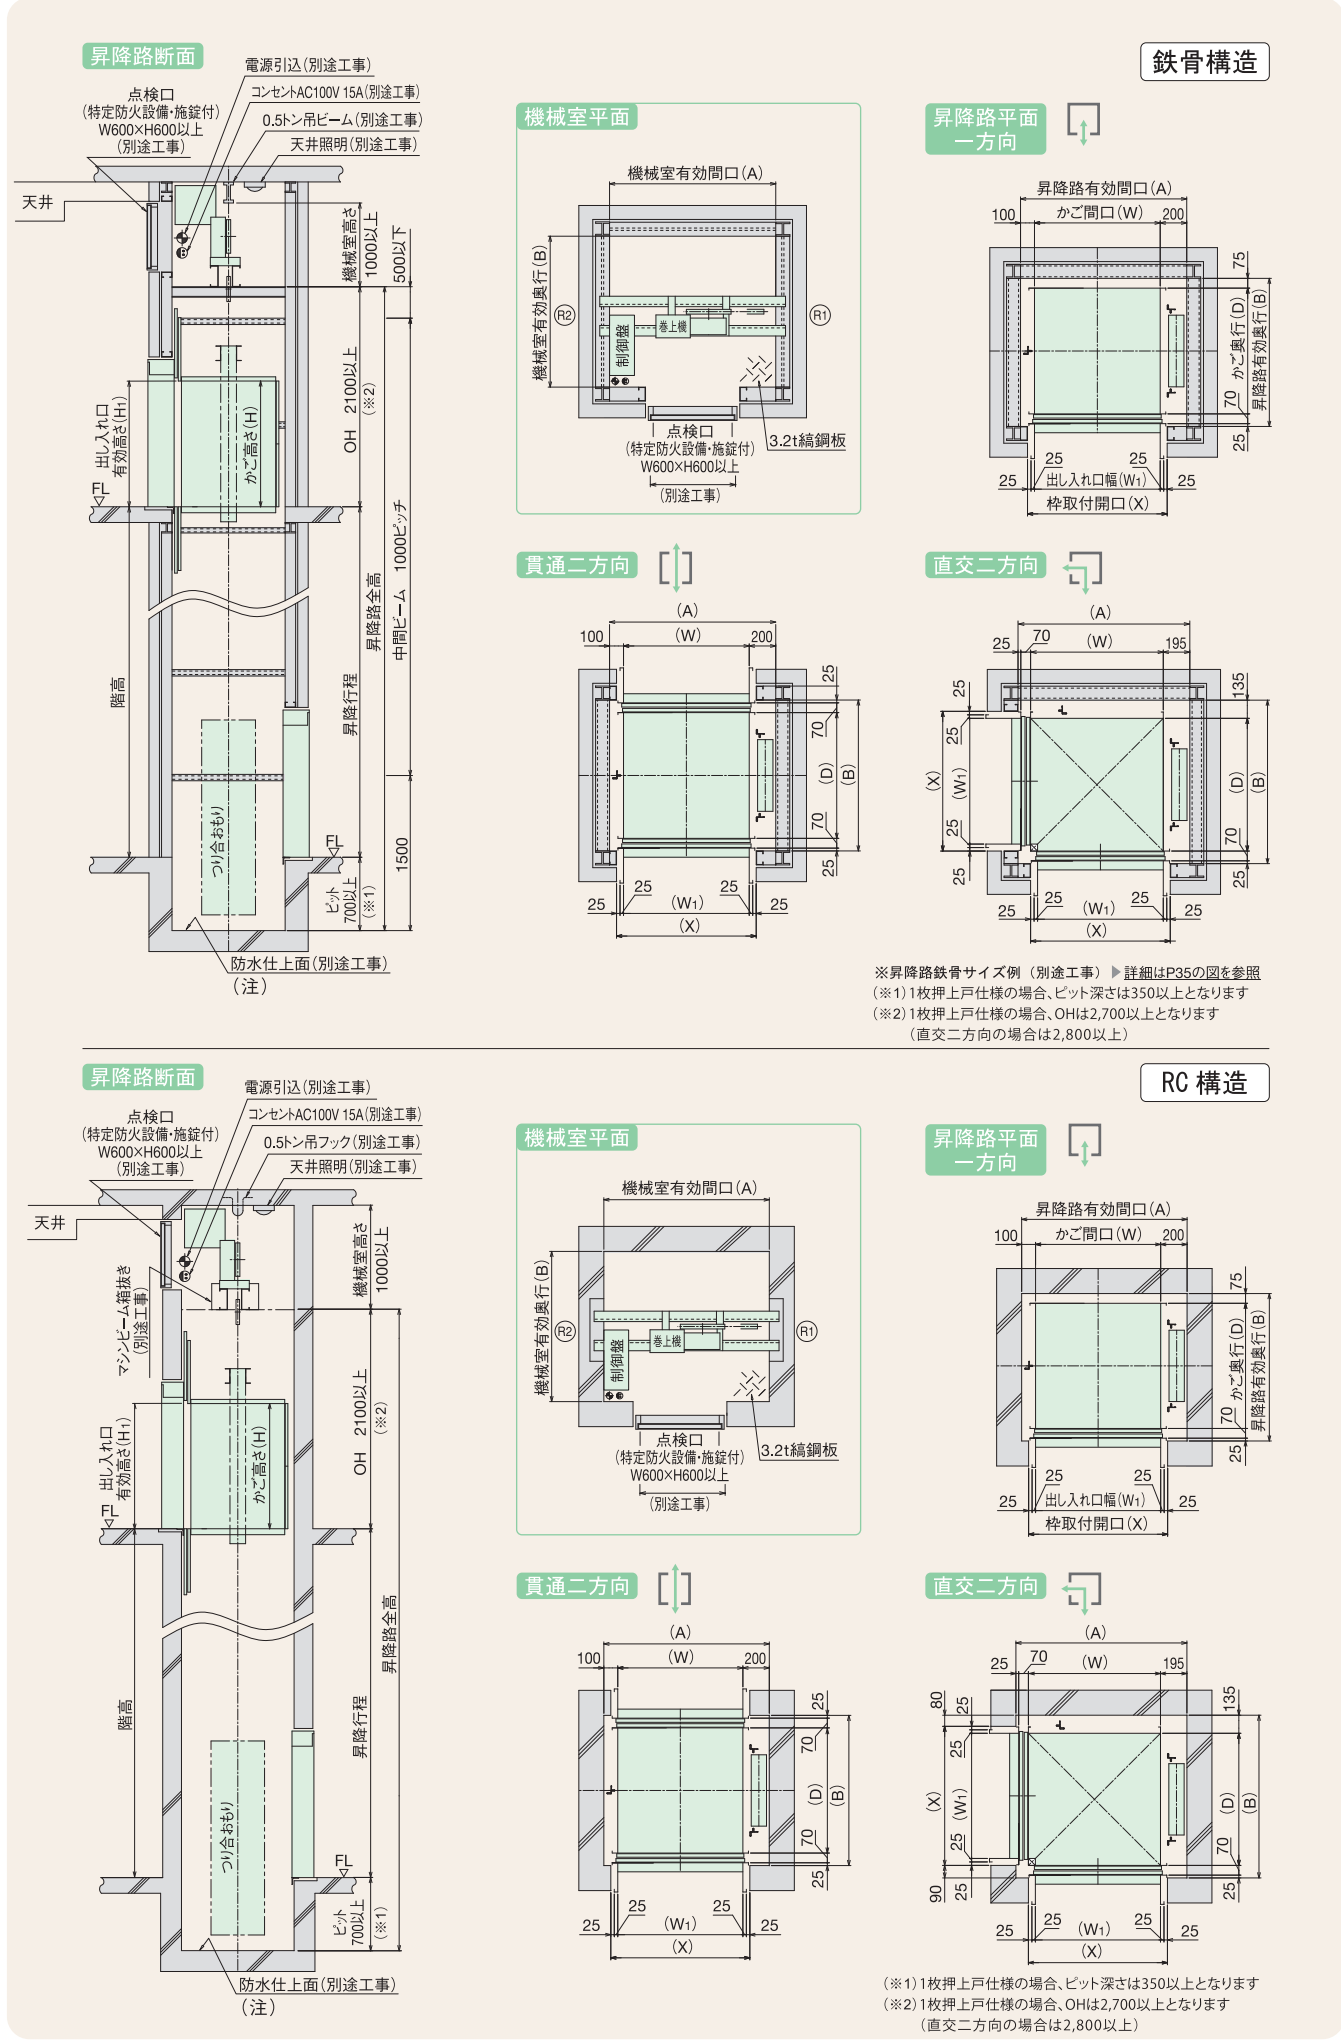

(注) 昇降路内法は、防水仕上面とする。 はリフト工事、 は別途工事となります。