

仕 様

テーブルタイプ仕様一覧

機 種		MH16-50、MH16-100			
制 御 方 式		インバータ制御			
主 電 源		3相交流200V(50/60Hz)			
か ご	側板・天板	鋼板、焼付塗装仕上 ^(※)			
	床	鋼板、焼付塗装仕上 ^(※)			
	棚板	取外し棚板2段、鋼板、焼付塗装仕上 ^(※)			
	戸	鋼板、焼付塗装仕上 ^(※) 、中央上下開閉(連動式)			
色		ビュアホワイト			
		出し入れ口	戸	鋼板、焼付塗装仕上 ^(※) 、中央上下開閉(手動式、戸閉保持機構付)	
			三方枠	鋼板、焼付塗装仕上 ^(※)	
			色	ビュアホワイト、ジェリーオレンジ、ピーチピンク、ヘビーブルー	
			膳板	ステンレス鋼板ヘアライン仕上(SUS304)	

(※) 塗装の前処理にジルコニウム化成処理を採用しております 詳細はP18参照

標準仕様	
安全機能	便利機能
戸開放警告音	カメラ&タッチパネル付ディスプレイ
到着音・音量調整	エラーNo.表示
パーキング機能(テンキーロック式)	メンテナンス情報表示
サービス階切り離し機能(テンキーロック式)	画面設定
かご戸	かご位置表示・戸開放表示
かごゲート異常検知	到着前お知らせ機能
戸開閉保持機能 ^(注)	優先運転モード
出し入れロドアロック	他階一斉通報
非常停止ボタン	ハンズフリーインターホン
巻上機空転防止(オーバータイム)	基準階復帰(学習機能)
ドアスイッチ	かご自動戸
自動レベリング	省エネ
(注) 出し入れ口手動戸仕様のみ対応	
省エネモード	



オプション仕様	
安全機能	便利機能
点検口	フットスイッチ ^(※1)
パーキング機能(ハードキー式)	出し入れ口自動戸
サービス階切り離し機能(ハードキー式)	棚板追加
出し入れ口セーフティ ^(※1)	かご内紫外線照射機能
過荷重検出	電源单相200V仕様
緩衝器	かごステンレス仕様
高調波対策	かご到着灯仕様
かご落下防止装置 ^(※2)	
(※1) 出し入れ口自動戸仕様(オプション仕様)のみ対応	
(※2) 昇降路関係寸法が多少異なります。詳しくは弊社へお問い合わせください	
●タッチパネルに表示される配送物のイメージ(3種)のセレクトも申し込みに行える	

電源設備表

機 種	電動機容量 (kW)		電線太さ(mm²)					電源容量		アース線 太さ(mm²)
			2	3.5	5.5	8	14	変圧器(kVA)	一次側NFB(A)	
MH16-50	0.2	電線最大 こう長(m)	189	324	498	705	1198	0.6	10	2以上
MH16-100	0.4		81	143	224	327	572	1.3	10	

※単独ブレーカーはインバータ対応品(除外工事)
※アースはD種接地工事(除外工事)

出し入れ口枠

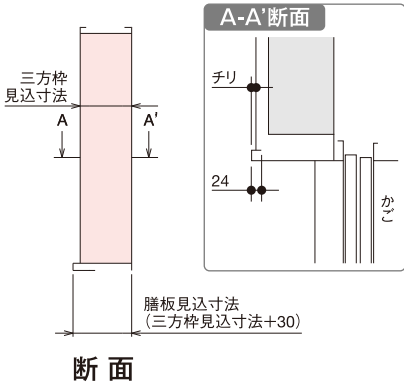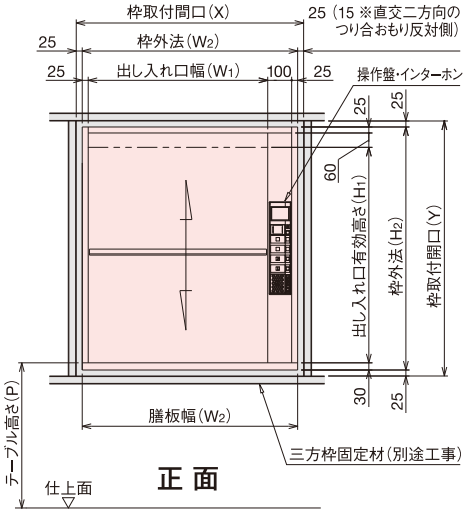

寸法表


機 種	積載量	電動機容量	速 度	関係寸法(mm)										昇降路関係寸法(最小)(mm)						反 力 (kN)		
形 式	kg	kW	m/min (50/60Hz)	か ご			出し入れ口			枠取付開口		枠外法		一方向		貫通二方向		直交二方向				
				記号	W	D	H	W ₁	H ₁	P	X※	Y	W ₂	H ₂	A	B	A	B	A			B
MH16-50	50	0.2	45	1	600	600	750	600	750	700	800(790)	915	750	865	840	735	840	750	855	840	4.5	2.0
MH16-100	100	0.4		2	750	750	900	750	900	650	950(940)	1,065	900	1,015	990	885	990	900	1,005	990	7.0	2.0

※枠取付開口Xの()内寸法は、直行二方向のつり合おり反対側の開口寸法を示す
■反力は昇降路全高24000mm、昇降路関係寸法(最小)での数値です。詳しくは弊社へお問い合わせください

※昇降路寸法:昇降路関係寸法には、建物の倒れ精度をプラスしてください

据 付 図

※記載されている昇降路関係寸法は最少寸法を示す

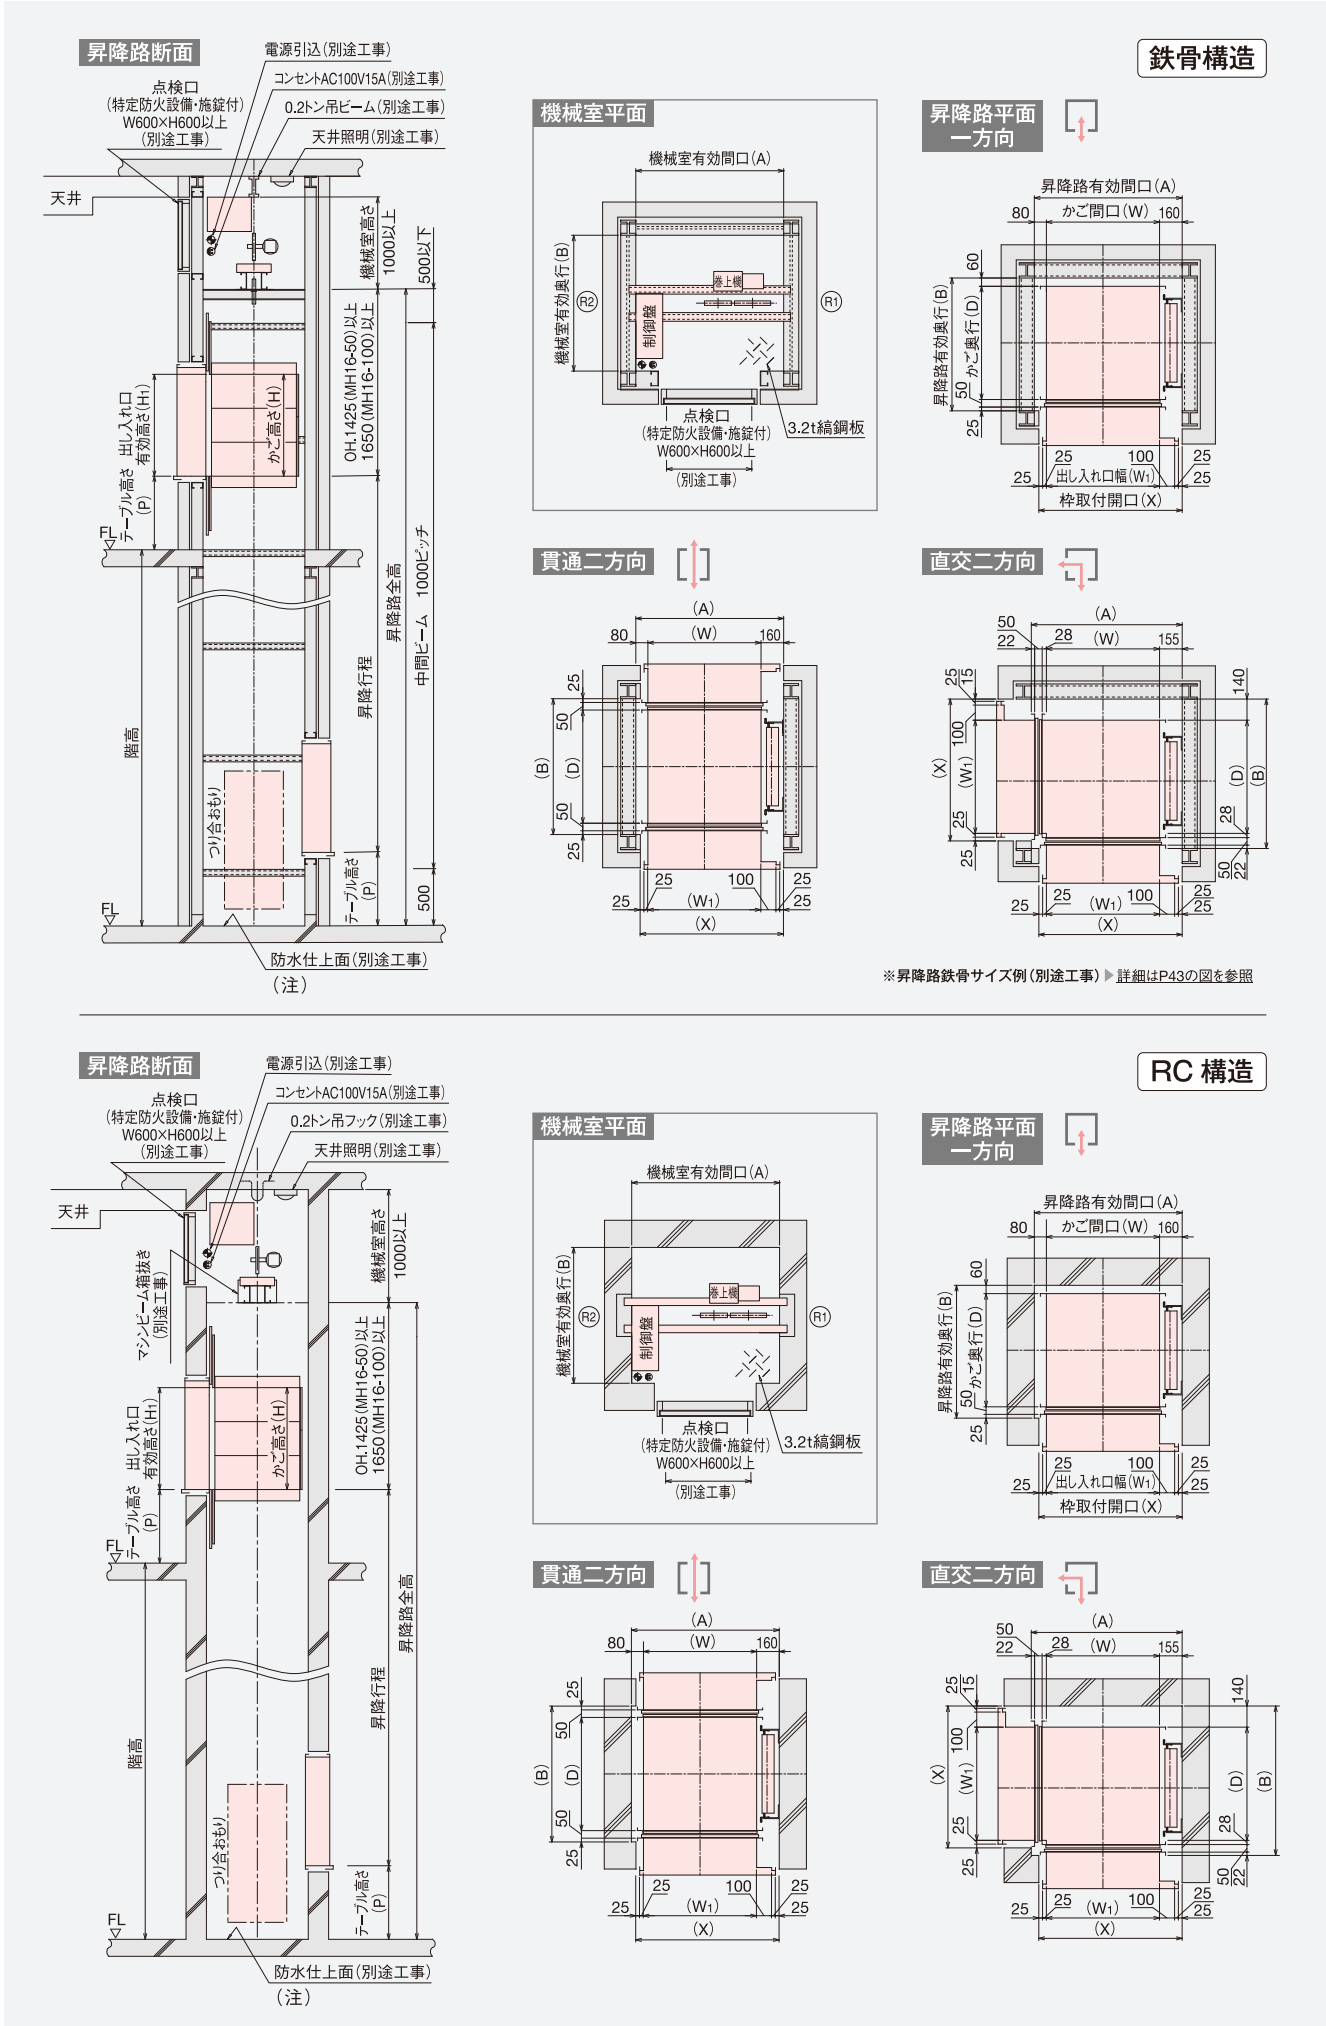

(注) 昇降路内法は、防水仕上面とする。 はリフト工事、 は別途工事となります。