

仕 様

■テーブルタイプ仕様一覧

機 種		MH16-50、MH16-100			
制 御 方 式		インバータ制御			
主 電 源		3相交流200V(50/60Hz)			
か ご	側板・天板	鋼板、焼付塗装仕上(※)	出し入れ口	戸	鋼板、焼付塗装仕上(※)、 中央上下開閉(手動式、戸閉保持機構付)
	床	鋼板、焼付塗装仕上(※)		三方枠	鋼板、焼付塗装仕上(※)
	棚板	取外し棚板2段、鋼板、焼付塗装仕上(※)		色	ピュアホワイト、ジェリーオレンジ、 ピーチピンク、ベビーブルー
	戸	鋼板、焼付塗装仕上(※)、中央上下開閉(連動式)		膳板	ステンレス鋼板ヘアライン仕上(SUS304)
	色	ピュアホワイト			

(※) 塗装の前処理にジルコニウム化成処理を採用しております 詳細はP.9参照

標準仕様		オプション仕様	
安全機能	便利機能	安全機能	便利機能
戸開放警告音	カメラ&タッチパネル付ディスプレイ	点検口	電力モニタ
到着音・音量調整	エラーNo.表示	パーキング機能(ハードキー式)	フットスイッチ ^(※1)
パーキング機能(テンキーロック式)	メンテナンス情報表示	サービス階切り離し機能(ハードキー式)	出し入れ口自動戸
サービス階切り離し機能(テンキーロック式)	画面設定	出し入れ口セーフティ ^(※1)	かご床角部まるみ仕様
かご戸	かご位置表示・戸開放表示	過荷重検出	棚板追加
かごゲート異常検知	到着前お知らせ機能	緩衝器	かご内紫外線照射機能
戸開閉保持機能 ^(※2)	優先運転モード	高調波対策	電源単相200V仕様
出し入れ口ドアロック	他階一斉通報	かご落下防止装置 ^(※2)	かごステンレス仕様
非常停止ボタン	ハンズフリーインターホン		
巻上機空転防止(オーバータイム)	基準階復帰(学習機能)		
ドアスイッチ	かご自動戸		
自動レベリング	省エネモード		

(注) 出し入れ口手動戸仕様のみ対応


■電源設備表

機 種	電動機容量(kW)	電線太さ(mm²) 電線最大こう長(m)	電線太さ(mm²)					電源容量		アース線太さ(mm²)
			2	3,5	5,5	8	14	変圧器(kVA)	一次側NFB(A)	
MH16-50	0,2	50Hz,200V/60Hz,200V 50Hz,200V/60Hz,200V	189	324	498	705	1198	0,6	10	2以上
MH16-100	0,4		81	143	224	327	572	1,3	10	

※単独ブレーカーはインバータ対応品(除外工事)

※アースはD種接地工事(除外工事)

■出し入れ口枠

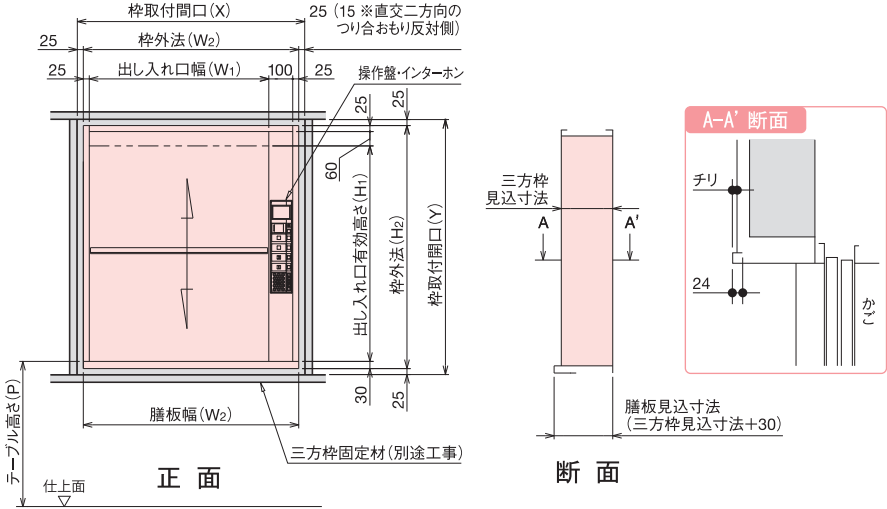

■寸法表

機 種	積載量	電動機容量	速 度	関係寸法(mm)										昇降路関係寸法(最小)(mm)						反 力 (kN)		
形 式	kg	kW	m/min (50/60Hz)	か ご				出し入れ口			枠取付開口		枠外法		一方向		貫通二方向		直交二方向			
				記号	W	D	H	W ₁	H ₁	P	X※	Y	W ₂	H ₂	A	B	A	B	A	B	R1	R2
MH16-50	50	0.2	45	1	600	600	750	600	750	700	800(790)	915	750	865	840	735	840	750	855	840	4.5	2.0
MH16-100	100	0.4		2	750	750	900	750	900	650	950(940)	1,065	900	1,015	990	885	990	900	1,005	990	7.0	2.0


※枠取付開口Xの() 内寸法は、直行二方向のつり合おり反対側の開口寸法を示す

☒反力は昇降路全高2400mm、昇降路関係寸法(最小)での数値です 詳しくは弊社へお問合せください

※昇降路寸法:昇降路関係寸法には、建物の倒れ精度をプラスしてください

据 付 図

※記載されている昇降路関係寸法は最少寸法を示す

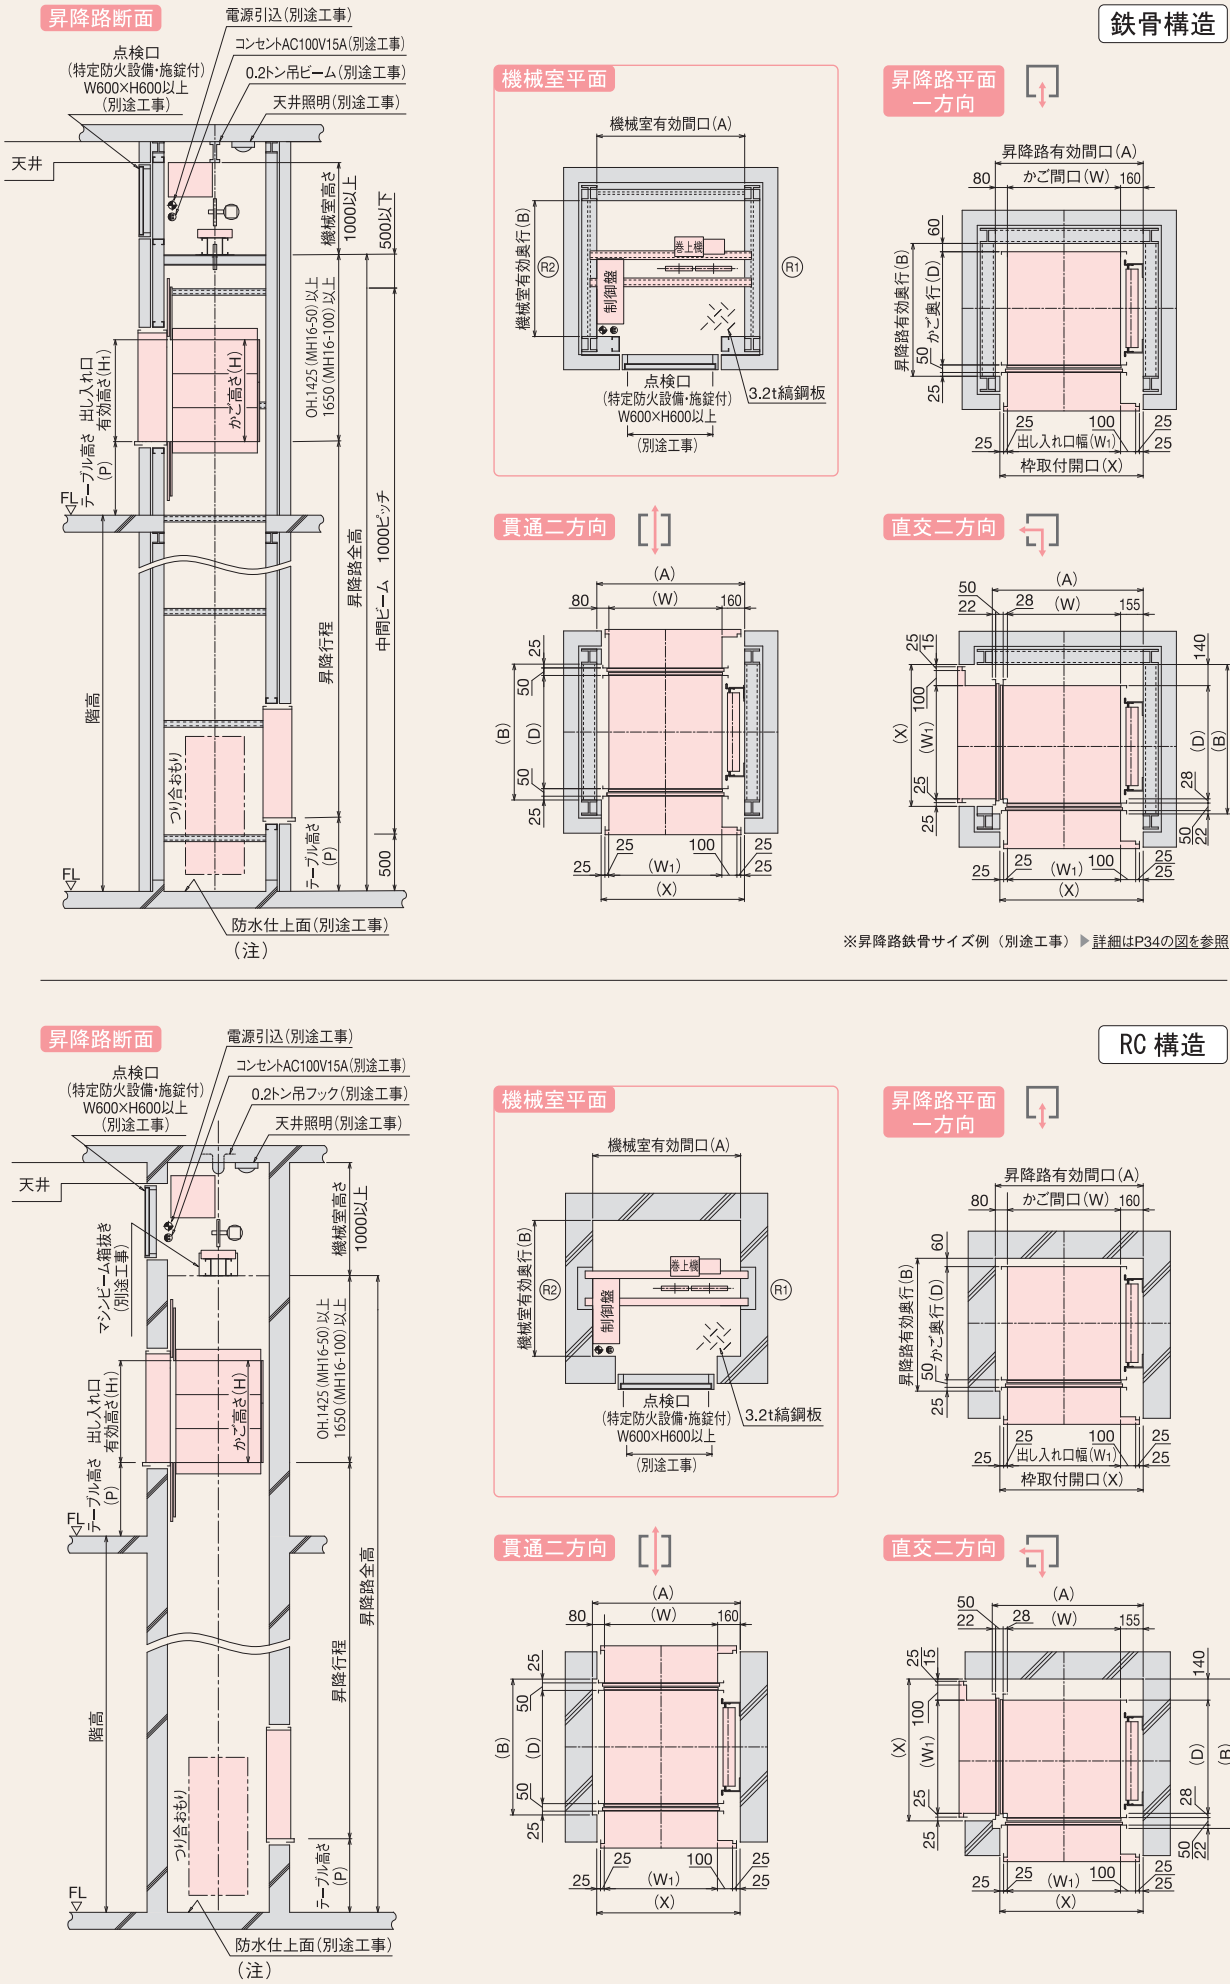

(注) 昇降路内法は、防水仕上面とする。 はリフト工事、は別途工事となります。